
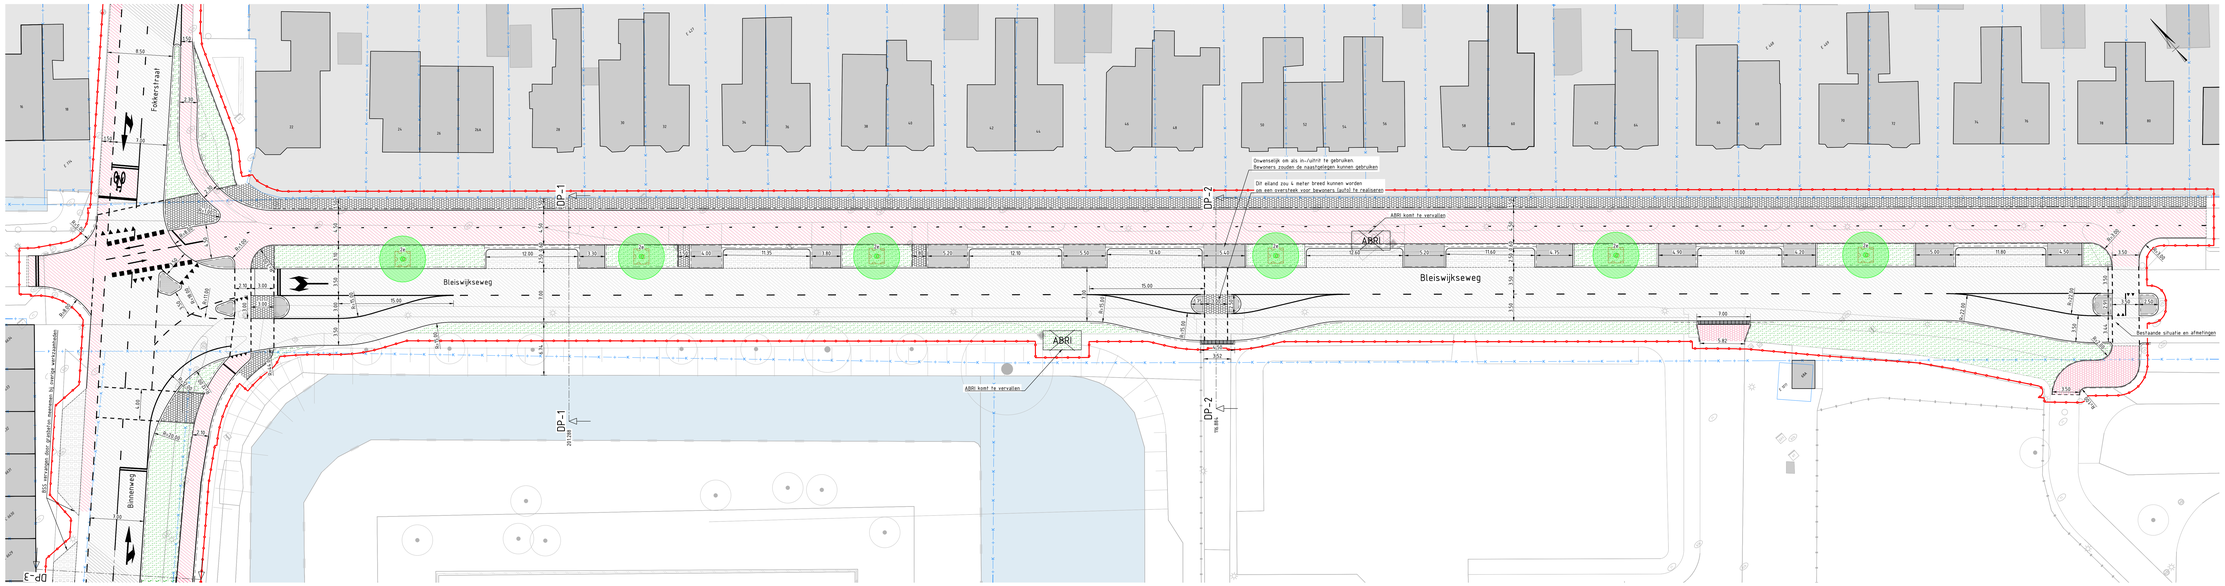


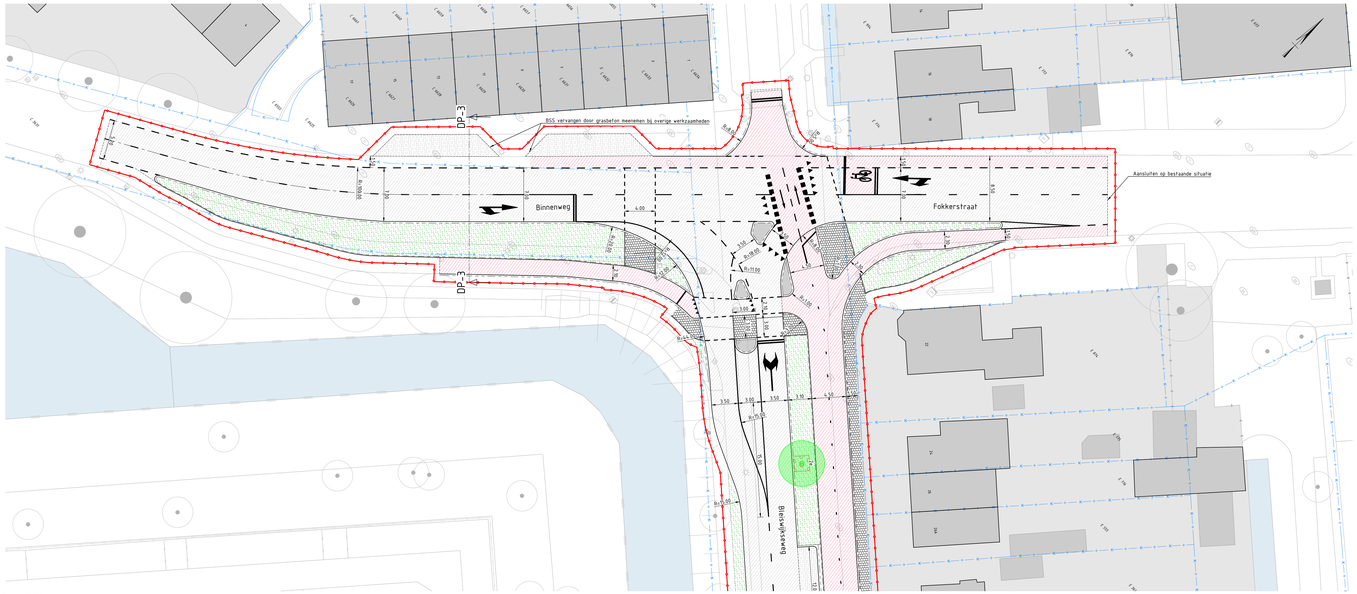

Overzicht
Schaal: 1:200

Legenda

- Werkgrens
- Kadastergrens
- Bestaande situatie
- Bebouwing
- Erf
- Water
- Opsluitband 10x20 cm Verdiept aanleggen
- Trottoirband 18/20 cm
- Rijwielpadband 7/20x20 cm
- Afbreeklijn
- Asfalt zwart
- Asfalt rood
- Grasbetontegels
- Betontegels grijs 300x300x65 mm
- Betontegels rood 300x300x60 mm
- Betonschraafsteen 6MKernaaf
- Gazon
- Nieuwe boom maat 18/20 inc 2x2m grondverbetering
- Boom bestaand
- Lichtmast handhaven.
- Inritblok 75x50 cm

OPMERKINGEN:
- Bron: hwg1216, BGT
- Alles in meters, tenzij anders aangegeven
- Hoogtelijnen in meters t.o.v. N.A.P., tenzij anders aangegeven
- Hoogtelijnen in meters t.o.v. N.A.P., tenzij anders aangegeven
- Overkluis in mm, tenzij anders aangegeven
- Ligging kabels en leidingen ter indicatie, exacte ligging bepalen d.m.v. het graven van proefsleuven

Schaal 1:200
0 2 4 6 8 10m

Versie	Omschrijving			
1.0	Tweede uitgifte	OCA	FEL	30-03-2020
0.1	Eerste uitgifte	OCA	FEL	13-10-2020

Ontwerpbureau: Haskoning Nederland B.V. Controle/akkoord: MvdS

Opdrachtgever: Gemeente Zoetermeer

gemeente Zoetermeer

Project: DFR Zoetermeer Omschrijving: Voorlopig ontwerp
Nieuwe situatie
Bleiswijkseweg

Haskoning
Enhancing Society Together

Fase:	VO	Discipline:	Civiel
Formaat:	A0 841x1189	Status:	Concept
Schaal:	1:200	Blad:	1 van 1

Tekeningnummer: BK7295-HAS-WV-XX-DG-C-220002