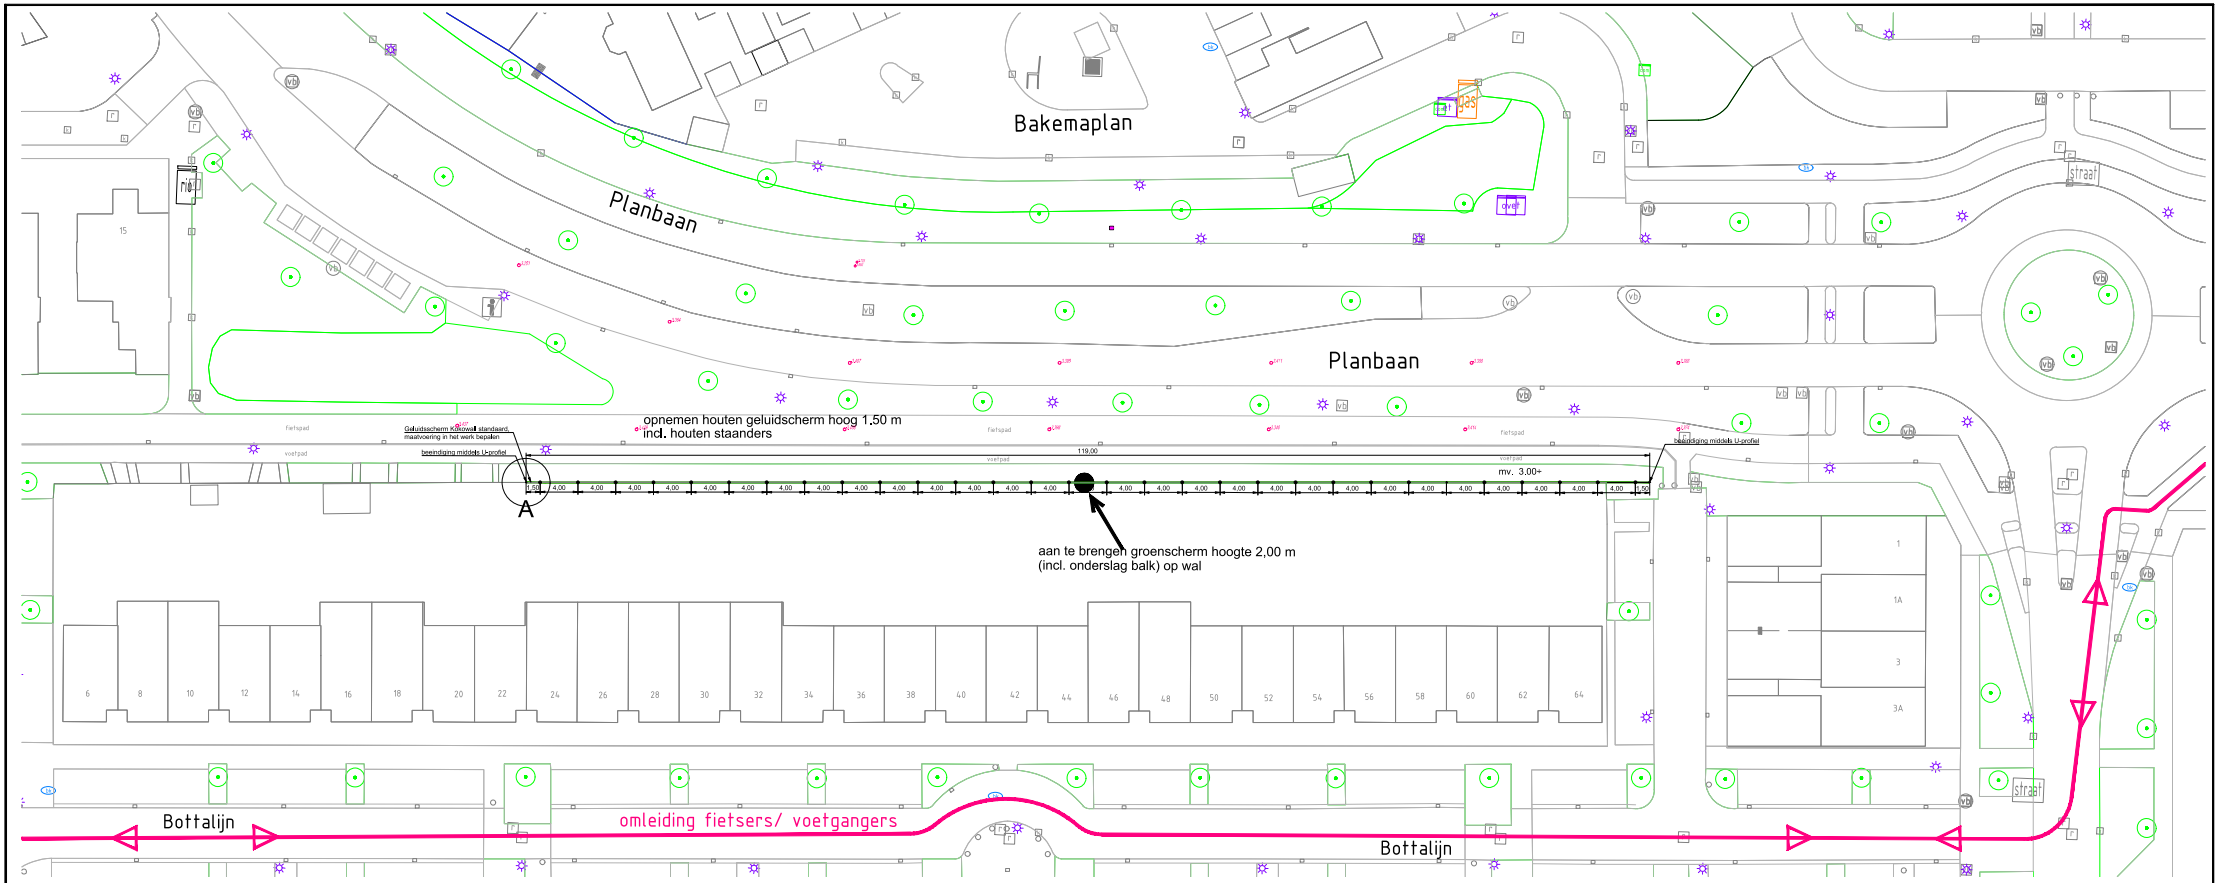

4,00 m scherm:
bovenkant scherm 1.35- NAP
bovenkant onderslagbalk 2.40 - NAP
onderkant onderslagbalk 2.70 - NAP

Scherm aan 1 zijde begroeid met Hedera helix 'Woerner' (66,6%) en
Parthenocissus tricuspidata 'Veitchii' (33,3%) (klimop en wilde wingerd) 3 st. / m1

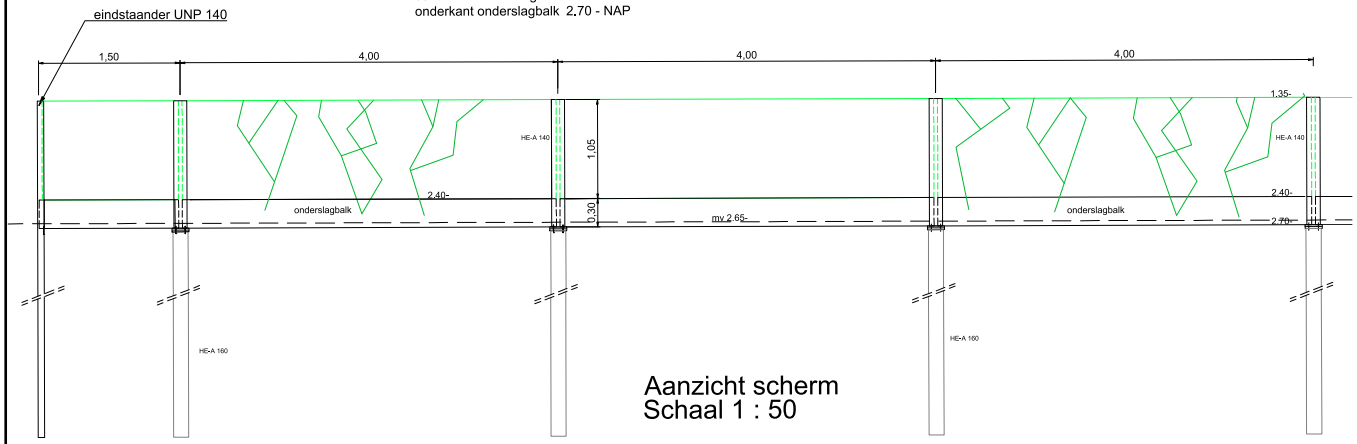

Aanzicht scherm
Schaal 1 : 50

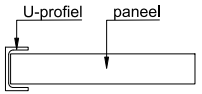

detail A
beeindiging scherm
schaal 1:5

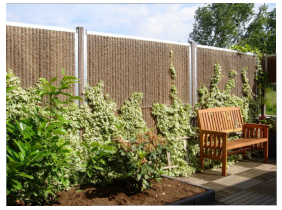

Kokowall geluidsscherm
hoogte 2.25m

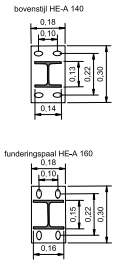

voetplaten
schaal 1:10

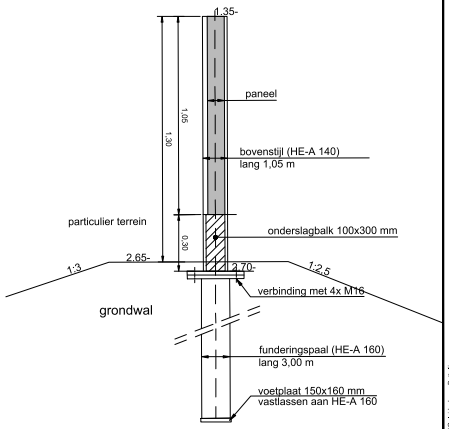

Principedoorsnede scherm
schaal 1:20

1.35- hoogtematen t.o.v. NAP
2.00 maten in meters
scherm type kokowall standaard
staanders HEA 140 thermisch verzinkt
staanders verticaal
panelen op onderslagbalk, 250 mm boven maaiveld

Gemeente
Zoetermeer
Stad
Stada Beheer (SB)

Stadhuisplein 1
Postbus 15
2700 AA Zoetermeer
Telefoon 079 - 14079
Fax 079 - 3469626

NOORDHOVE
Bottalijn
Vervangen geluidscherm

getekend:	R. Ramkisor
gewijzigd:	
datum:	22-08-2024
schaal:	1:200/20/10/5
gecontroleerd:	
akkoord:	
formaat:	A0
volgnummer:	2024-124989-1
bladnummer:	1 van 1
bestaks nr:	2024 - 124989
file:	

Deze tekening heeft geen periodieke werking, zodat daaraan geen rechten ontleend kunnen worden. Wijzigingen voorbehouden.

Ramkisor R. (Ramon)